

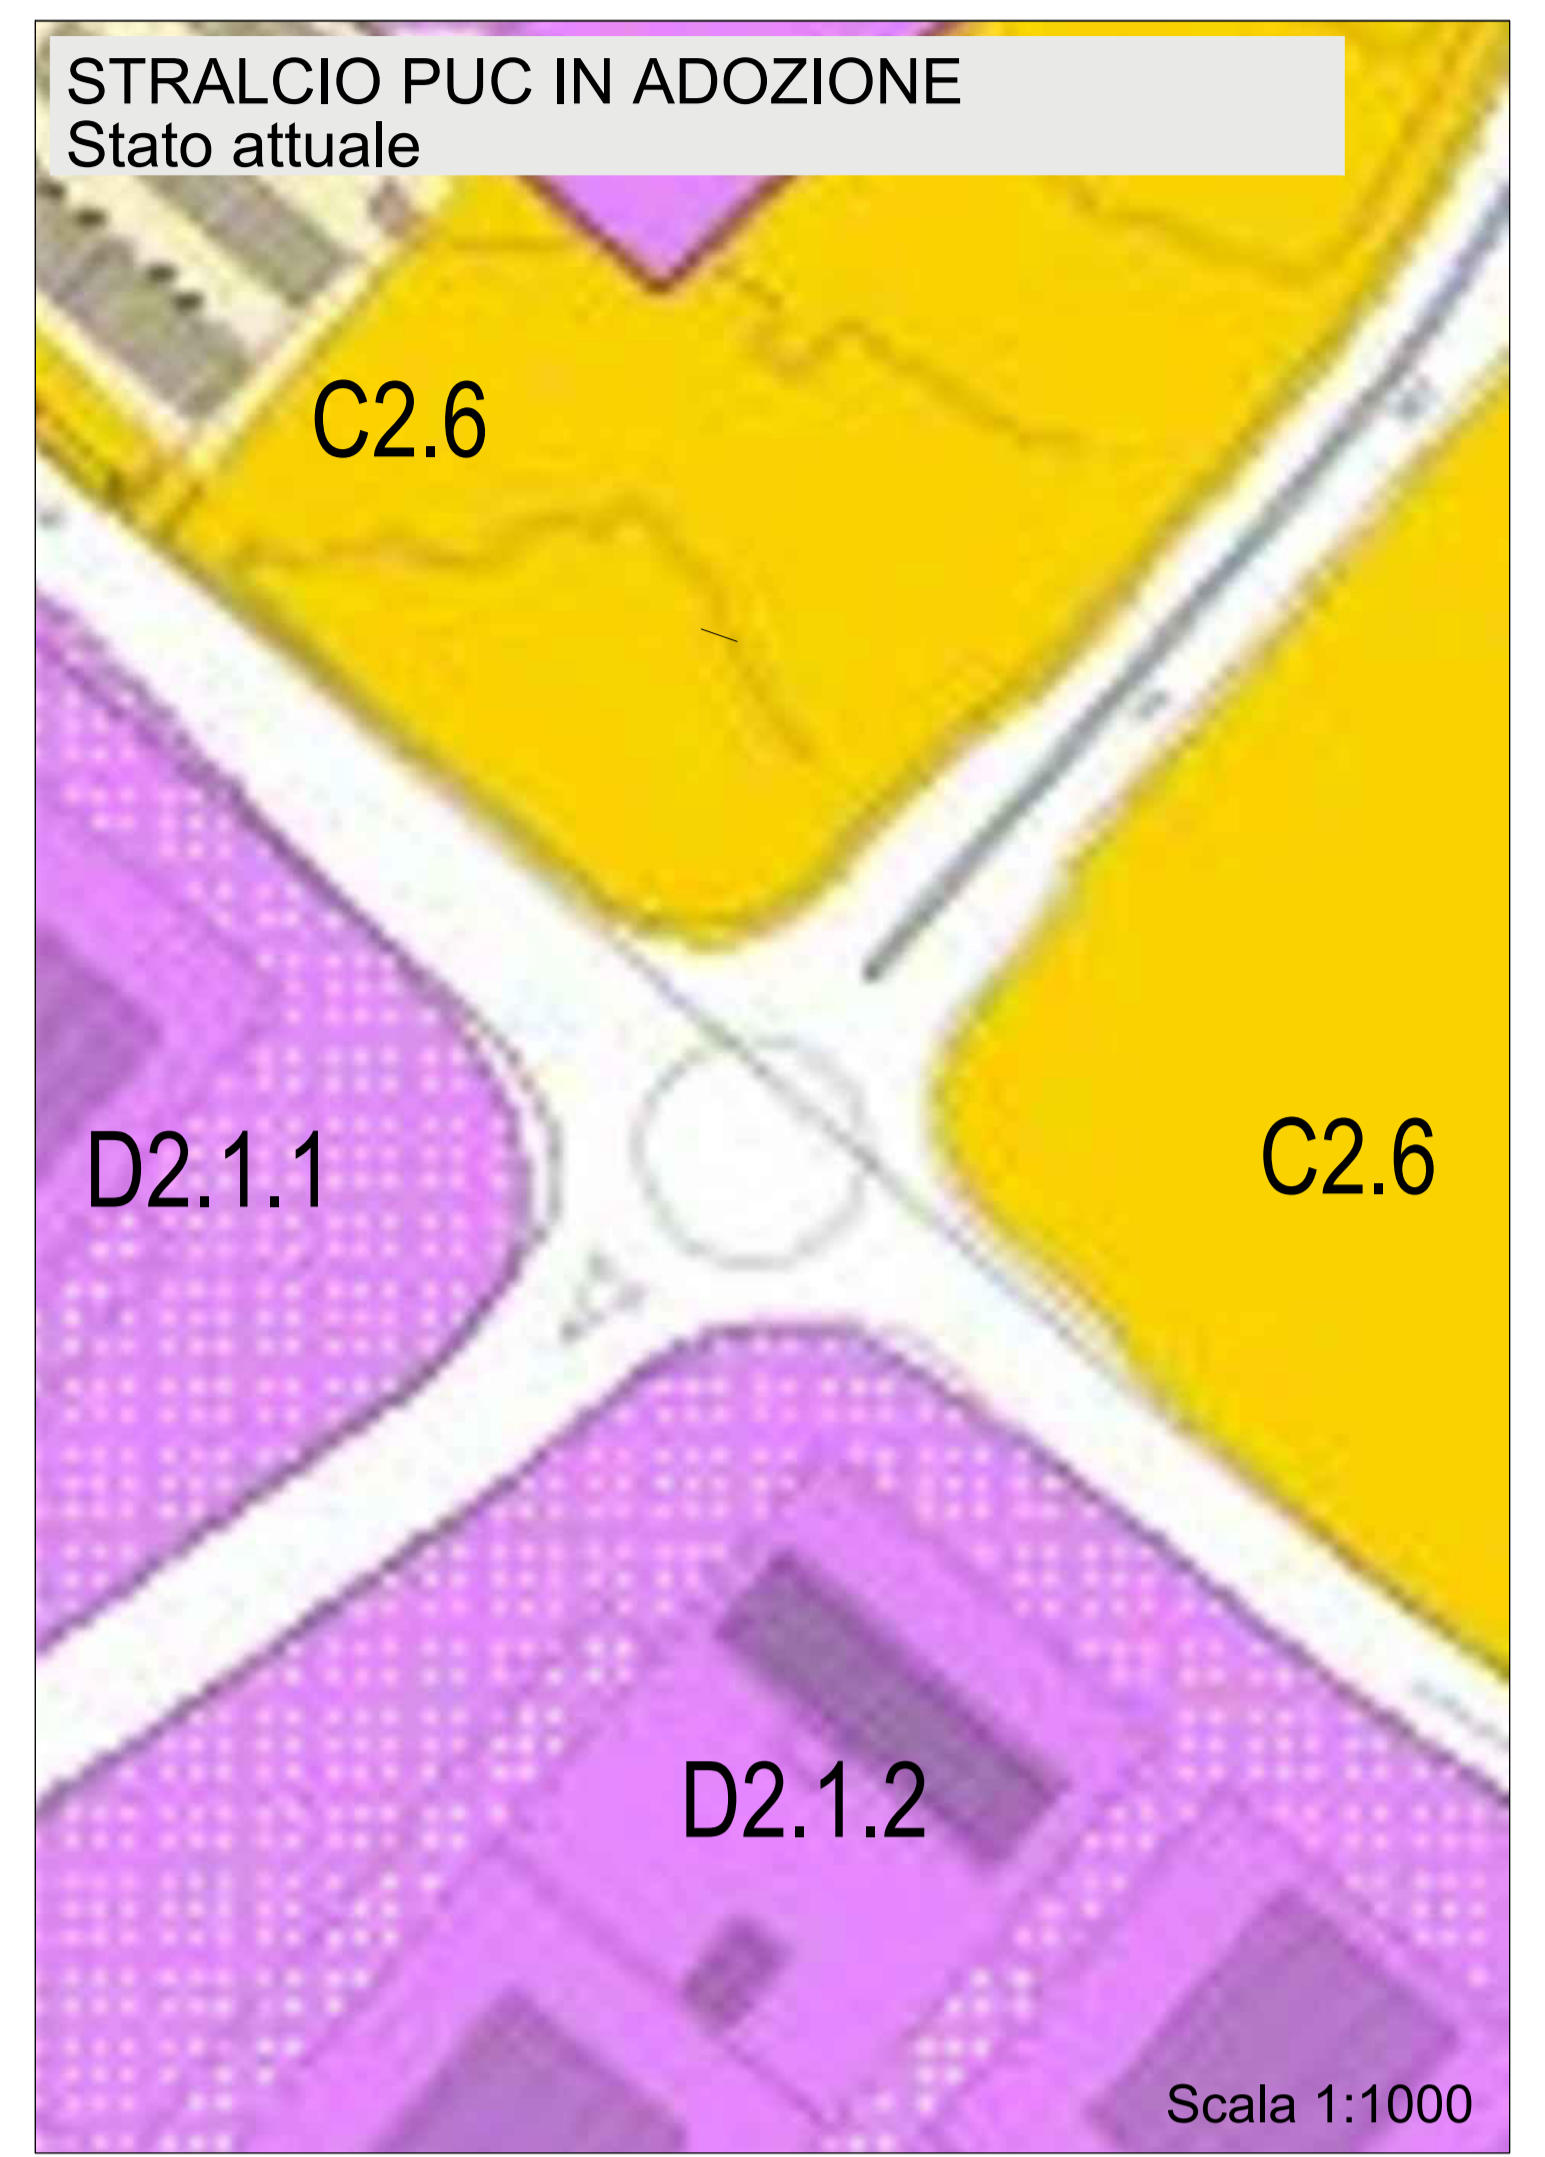
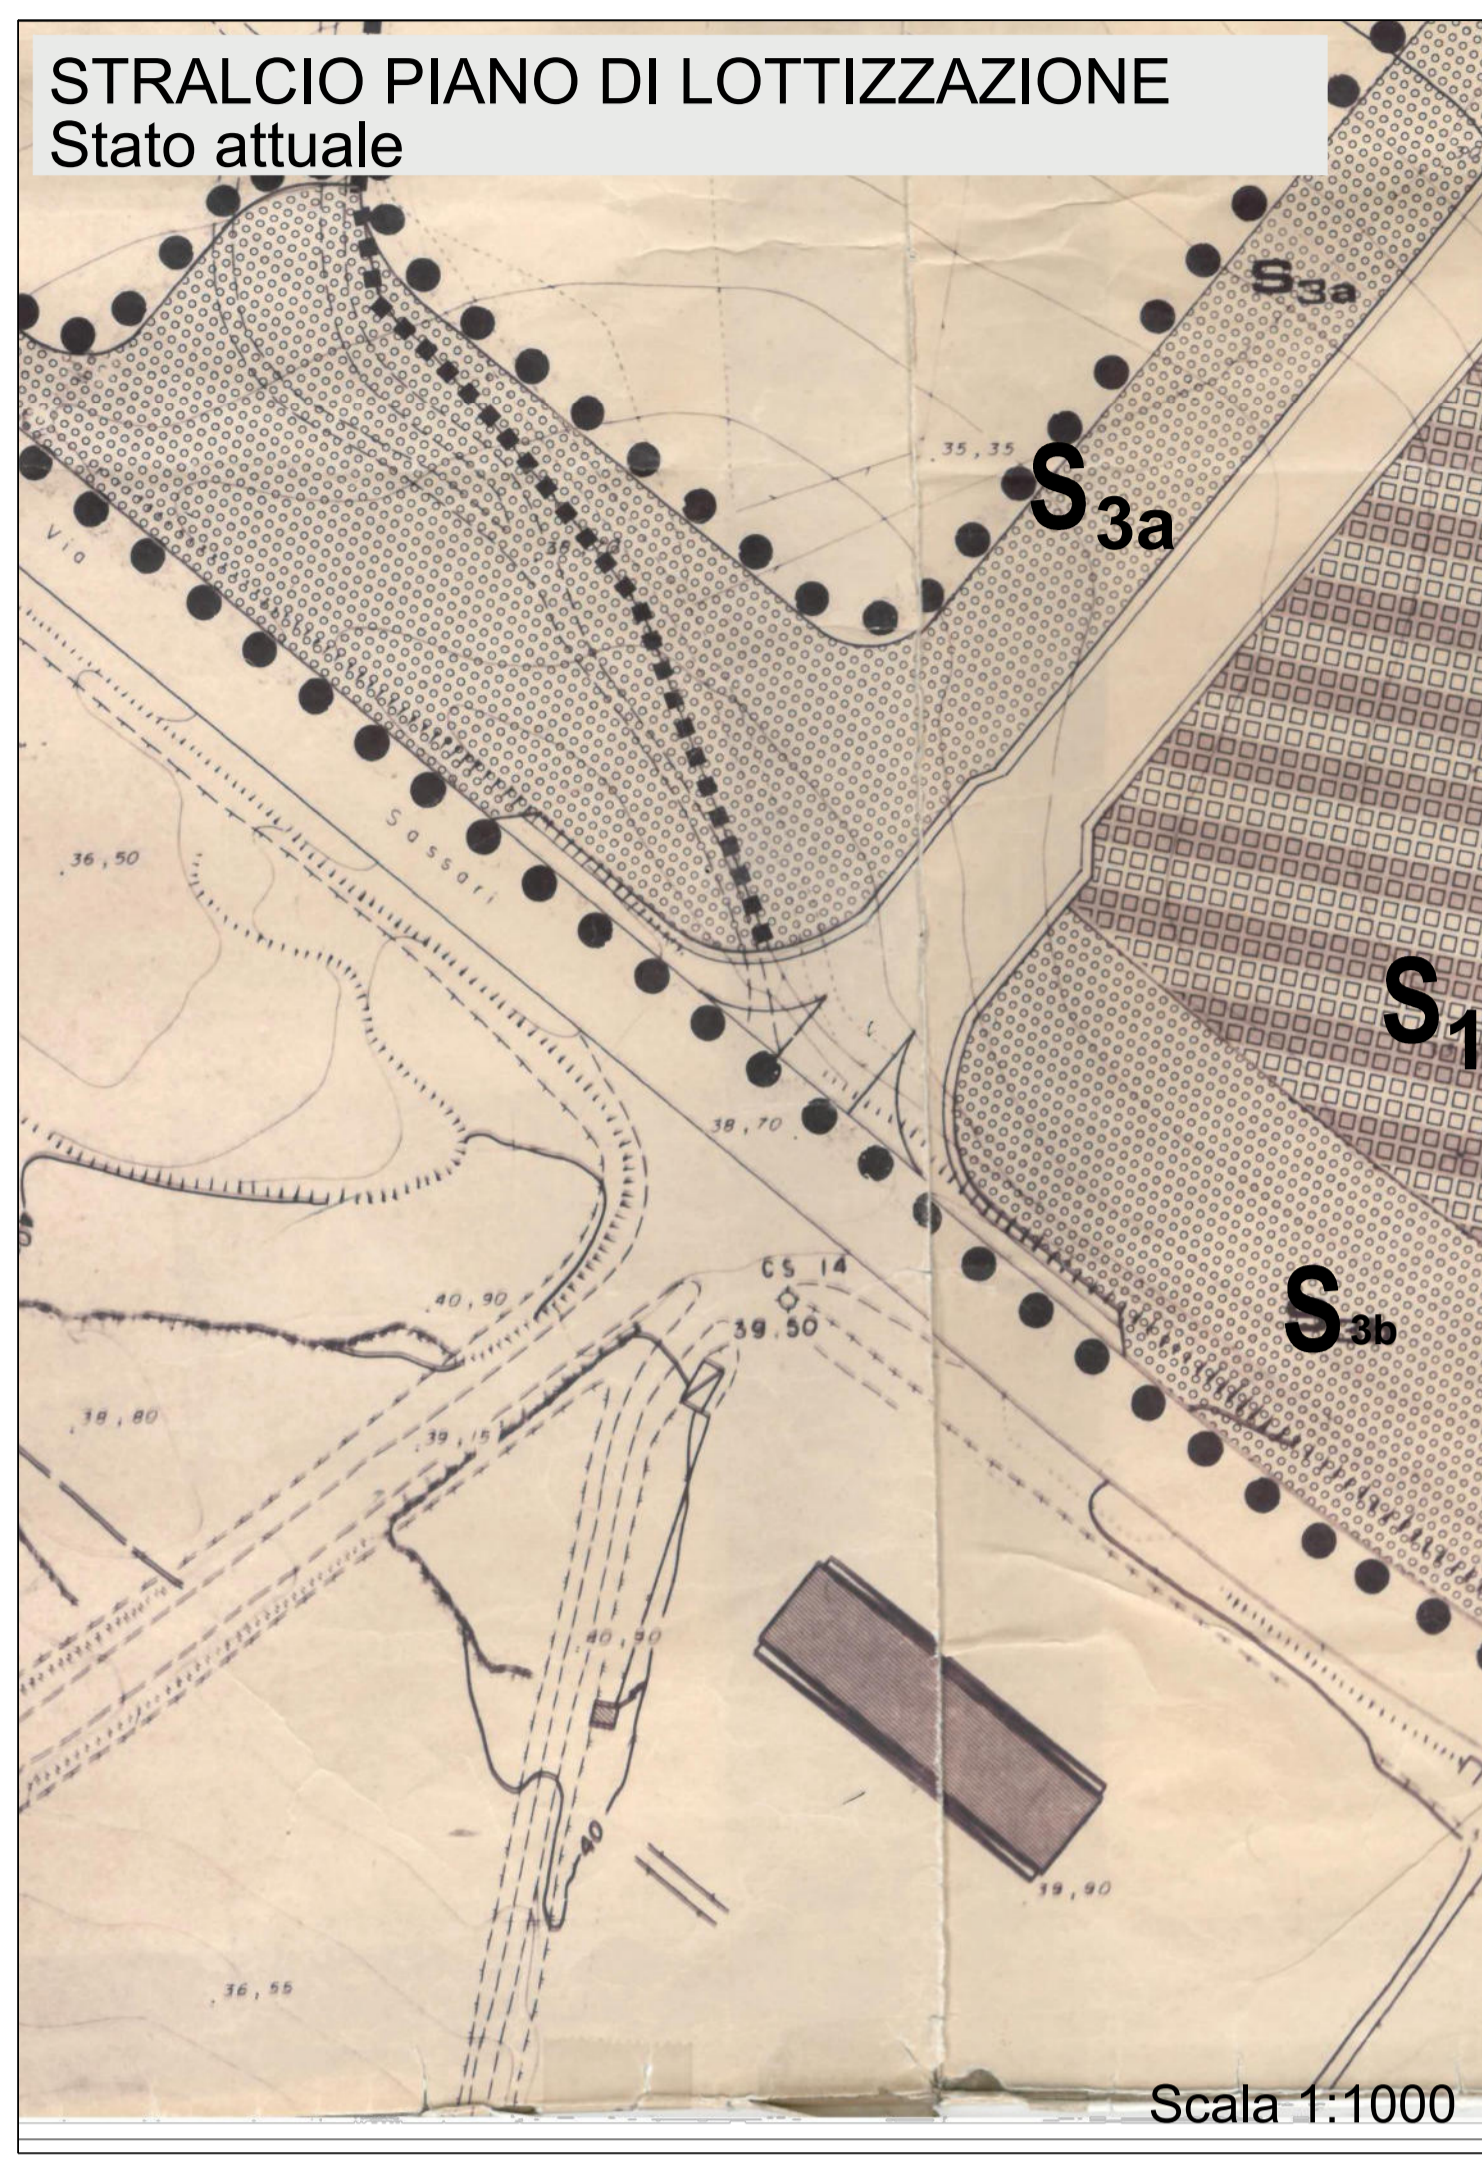
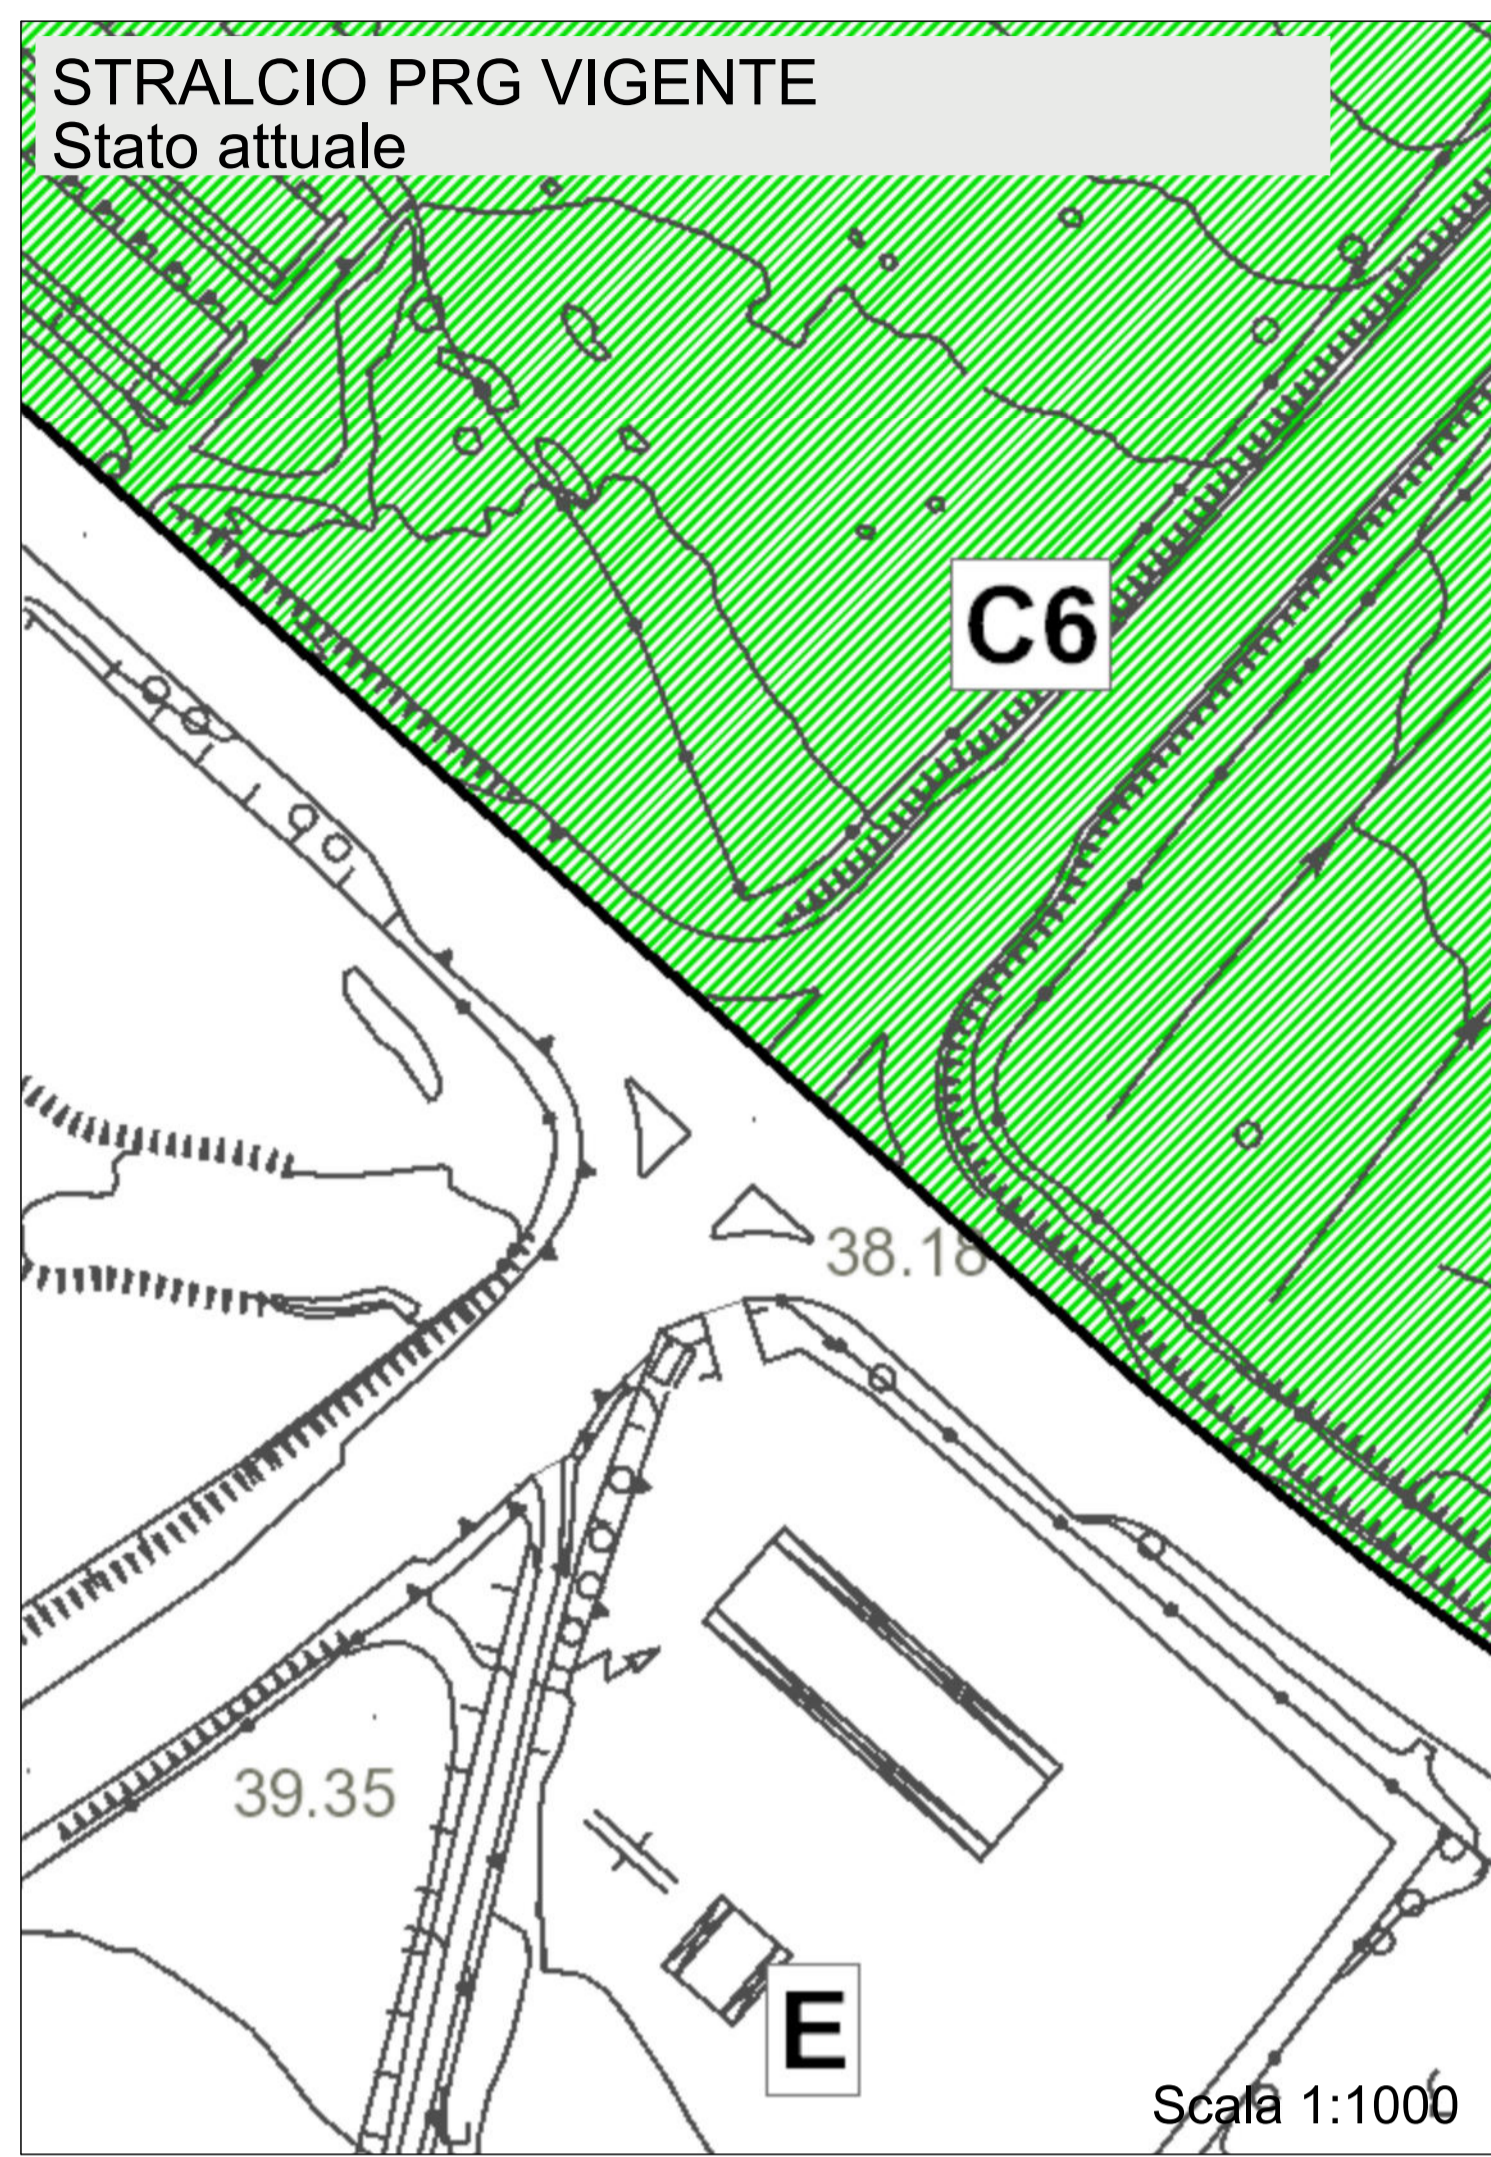
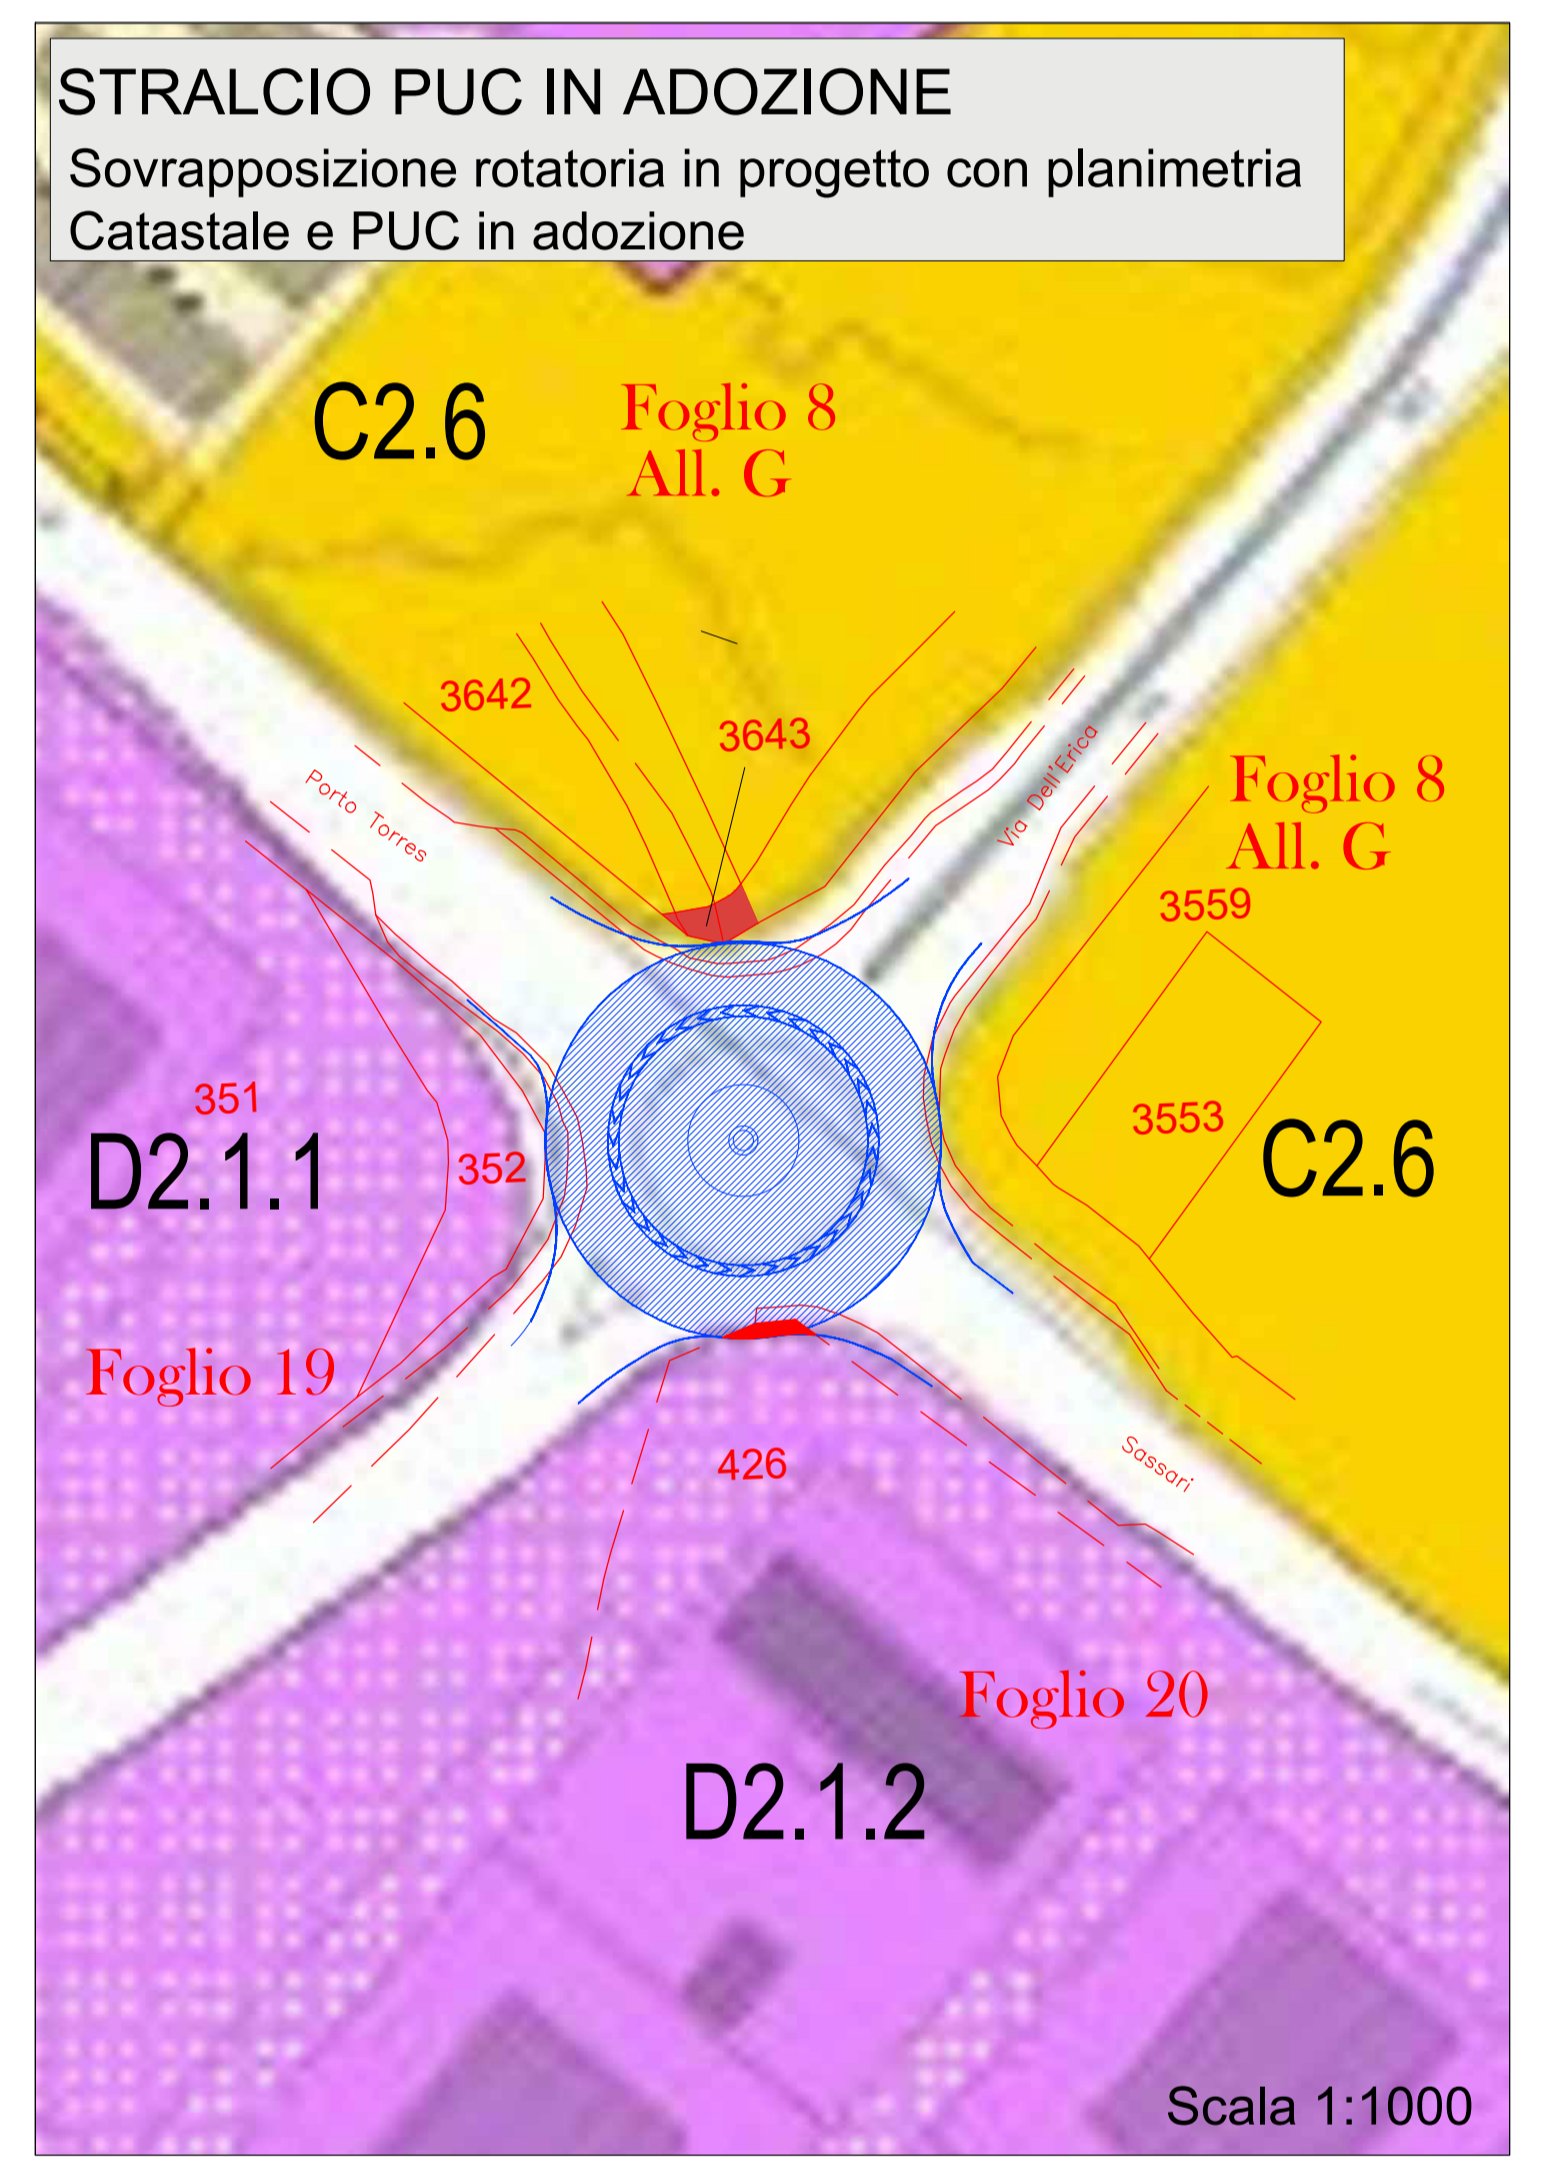


STATO ATTUALE

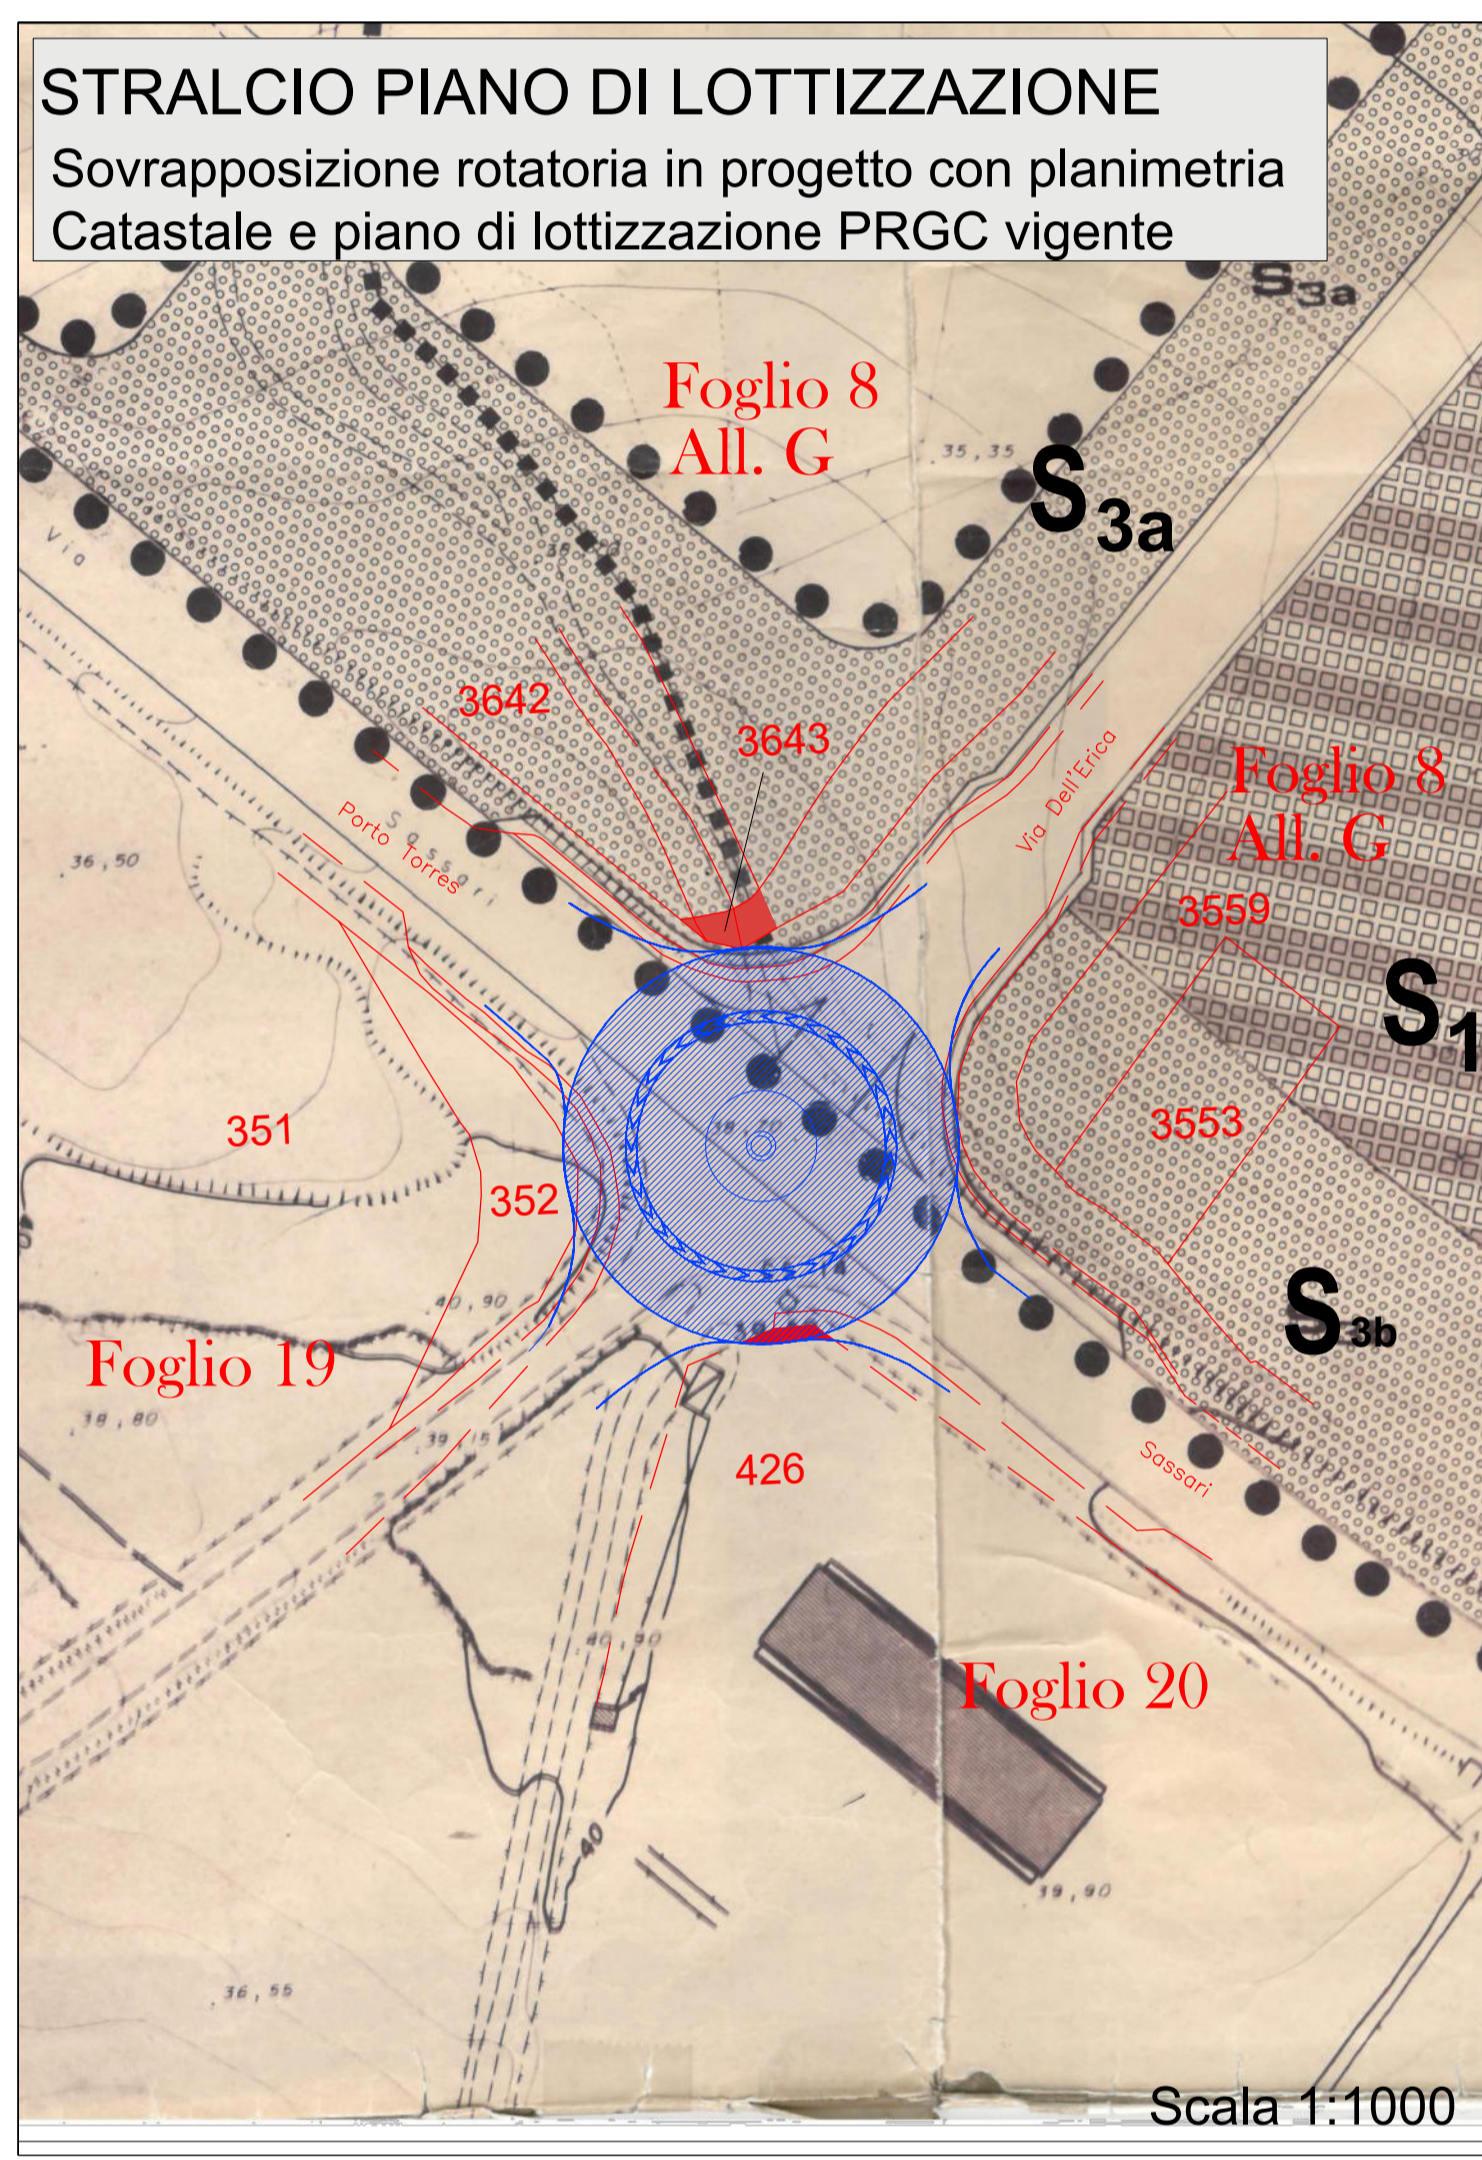

PROGETTO

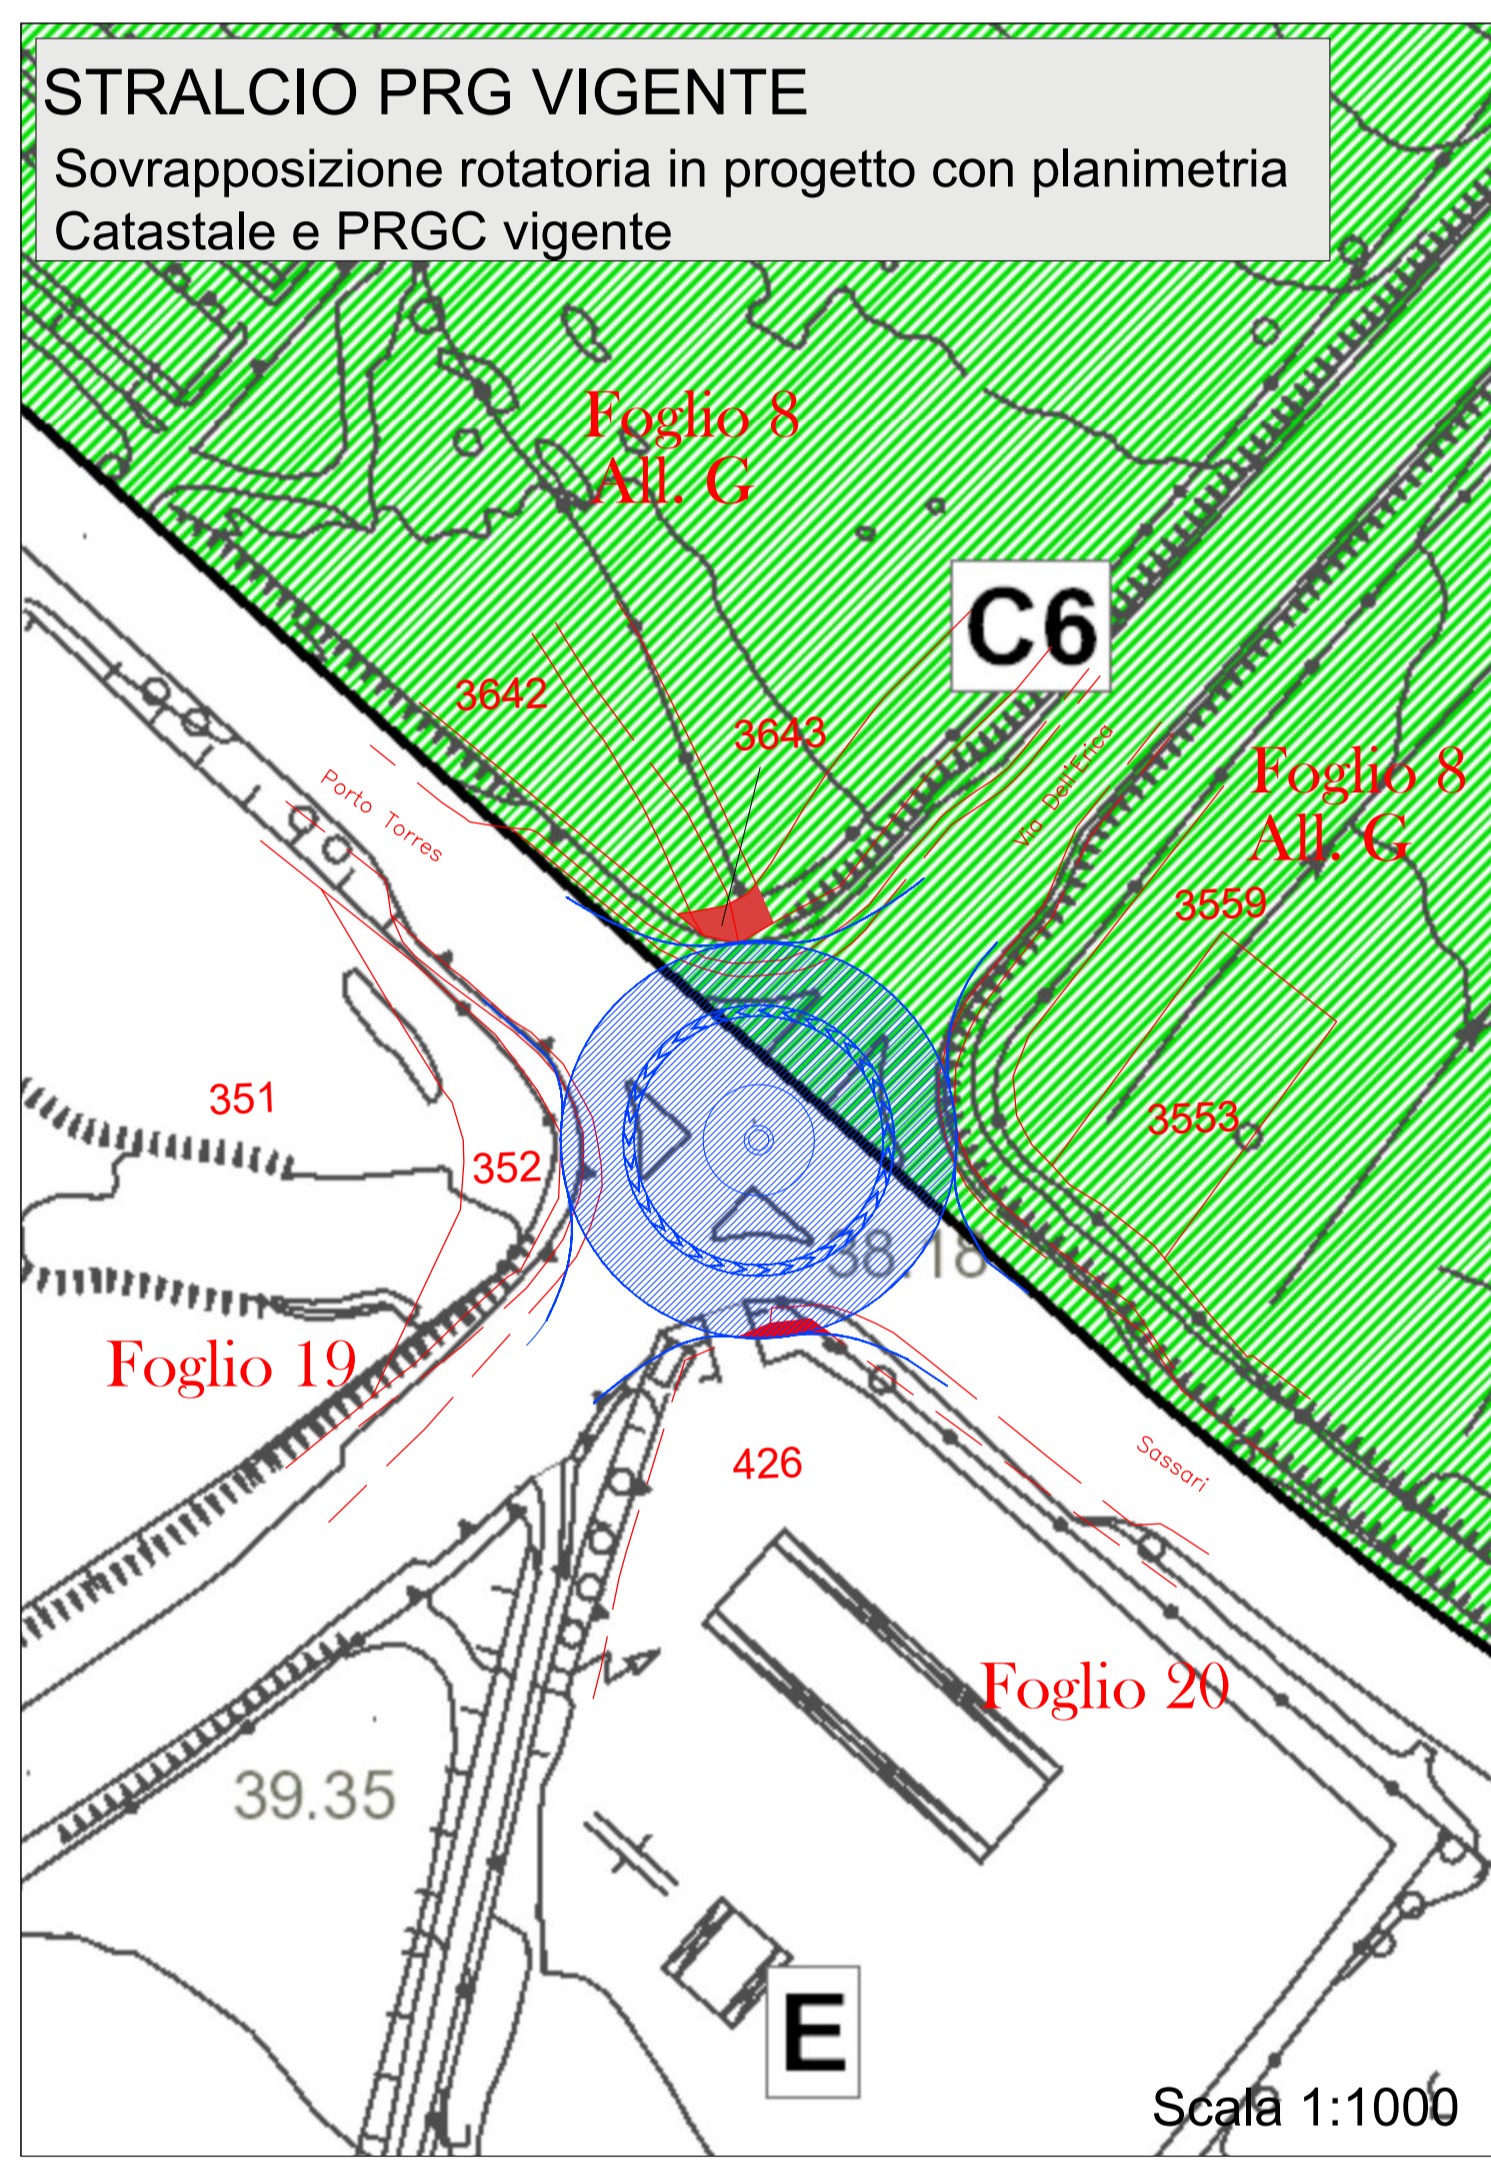

STATO MODIFICATO

